


Grabennormal Hauptverkehrsstrassen

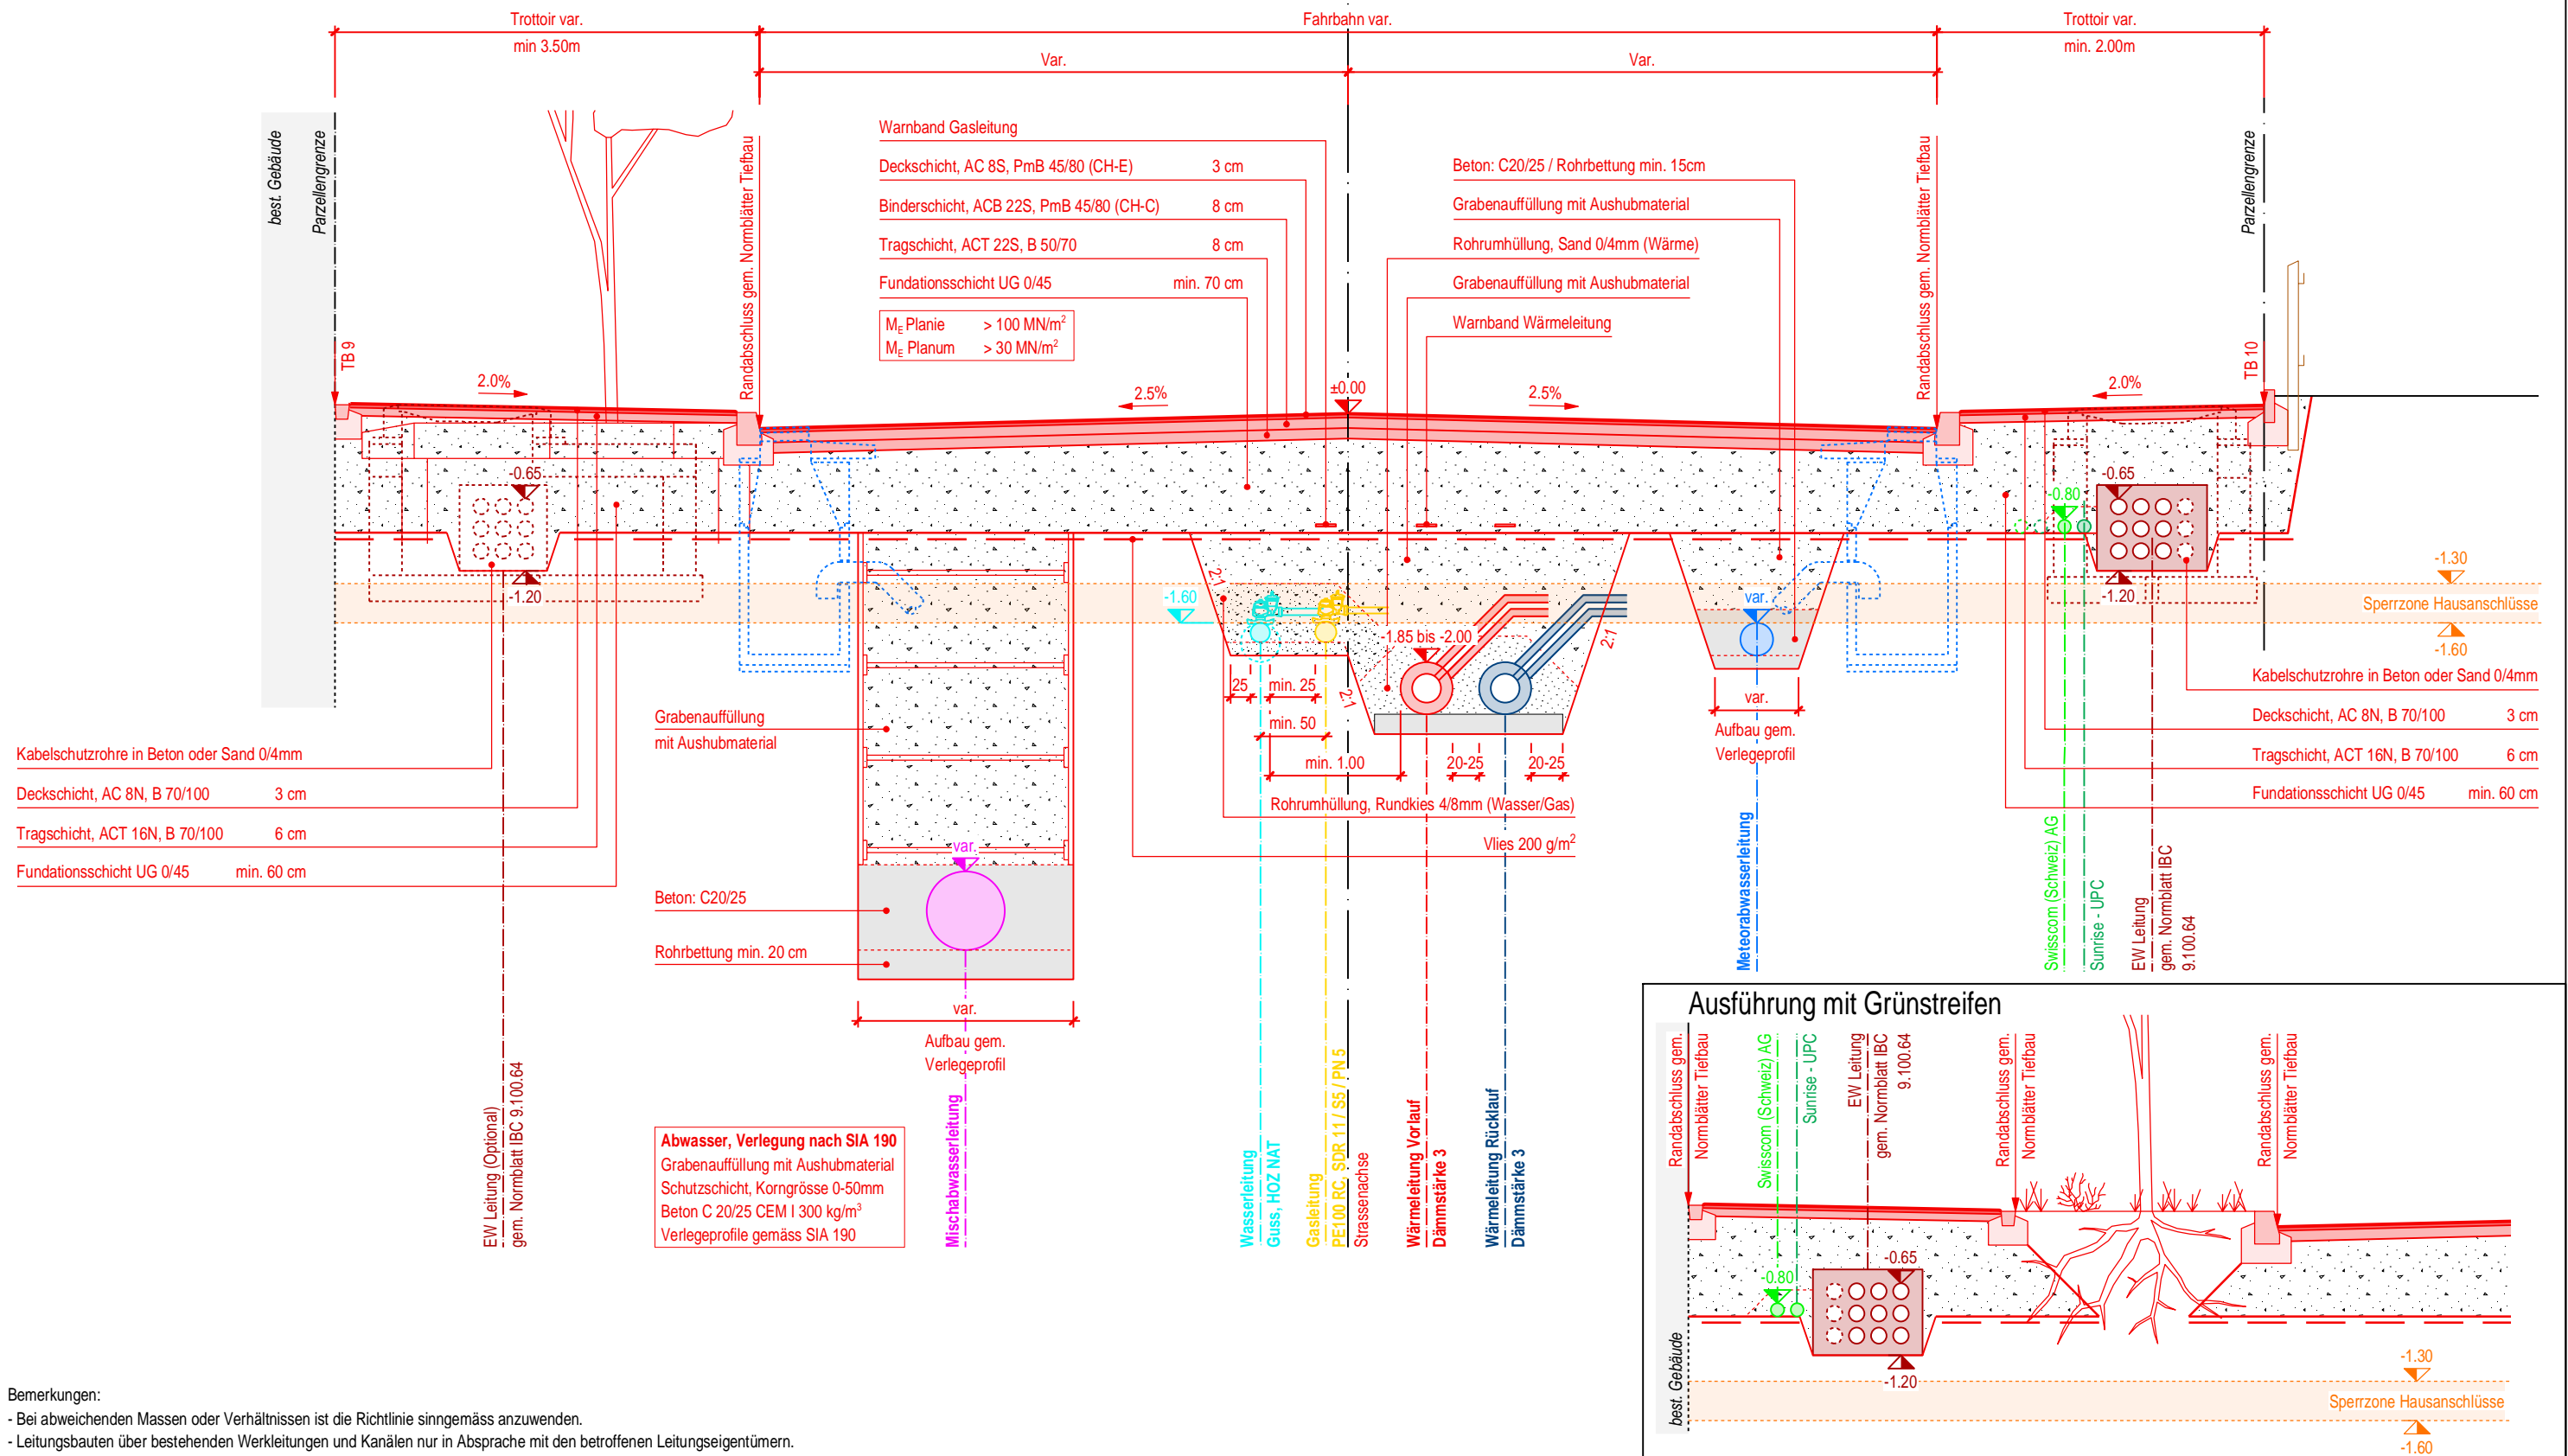

Bemerkungen:
 - Bei abweichenden Massen oder Verhältnissen ist die Richtlinie sinngemäss anzuwenden.
 - Leitungsbauten über bestehenden Werkleitungen und Kanälen nur in Absprache mit den betroffenen Leitungseigentümern.